

V o r l a g e

für die Sitzung des Bau- und Umweltausschusses
der Gemeinde Trittau am 16.06.2016

zu TOP 4: Vergabe eines Straßennamens für die Erschließungsstraße im Plangebiet des Bebauungsplanes Nr. 39, 2. Änderung und Ergänzung

I. Sachverhalt:

Im Zuge der Herstellung der Erschließungsstraße im Plangebiet des Bebauungsplanes Nr. 39, 2. Änderung und Ergänzung ist ein neuer Straßename zu vergeben. In der Vergangenheit wurden oftmals eingereichte Vorschläge von Trittauer Bürgerinnen und Bürgern für eine Straßenbenennung verwendet.

In diesem Fall drängt sich vermeintlich aufgrund der örtlichen Lage des Plangebietes, das vom Schäferbach durchzogen wird, der folgende Vorschlag des Fachdienstes Planung und Umwelt auf:

Am Schäferbach

In dem als Anlage 1 beigefügten Lageplan ist der Verlauf des Schäferbaches dargestellt.

Von der Eigentümerin der Grundstücke wurde für die Benennung der Erschließungsstraße folgender Vorschlag unterbreitet:

Carl Möller Weg (Vater der Grundstückseigentümerin)

Diese Vorschläge sind nicht als abschließend zu verstehen, so dass in jedem Falle auch aus dem Ausschuss weitere Anregungen ergehen können.

II. Beschlussvorschlag:

Der Bau- und Umweltausschuss empfiehlt, die Gemeindevertretung möge beschließen:

Die Planstraße des Bebauungsplanes Nr. 39, 2. Änderung und Ergänzung erhält folgende Straßenbezeichnung:

Abstimmungsergebnis:

Anzahl der Ausschussmitglieder:

davon anwesend:

Ja-Stimmen:

Nein-Stimmen:

Stimmhaltungen:


A handwritten signature in black ink, appearing to be 'V. Klein', is located in the upper right corner of the page.

Bemerkung:

Aufgrund des § 22 GO waren keine/folgende Ausschussmitglieder von der Beratung und Abstimmung ausgeschlossen; sie waren weder bei der Beratung noch bei der Abstimmung anwesend: ...



Anlage 1

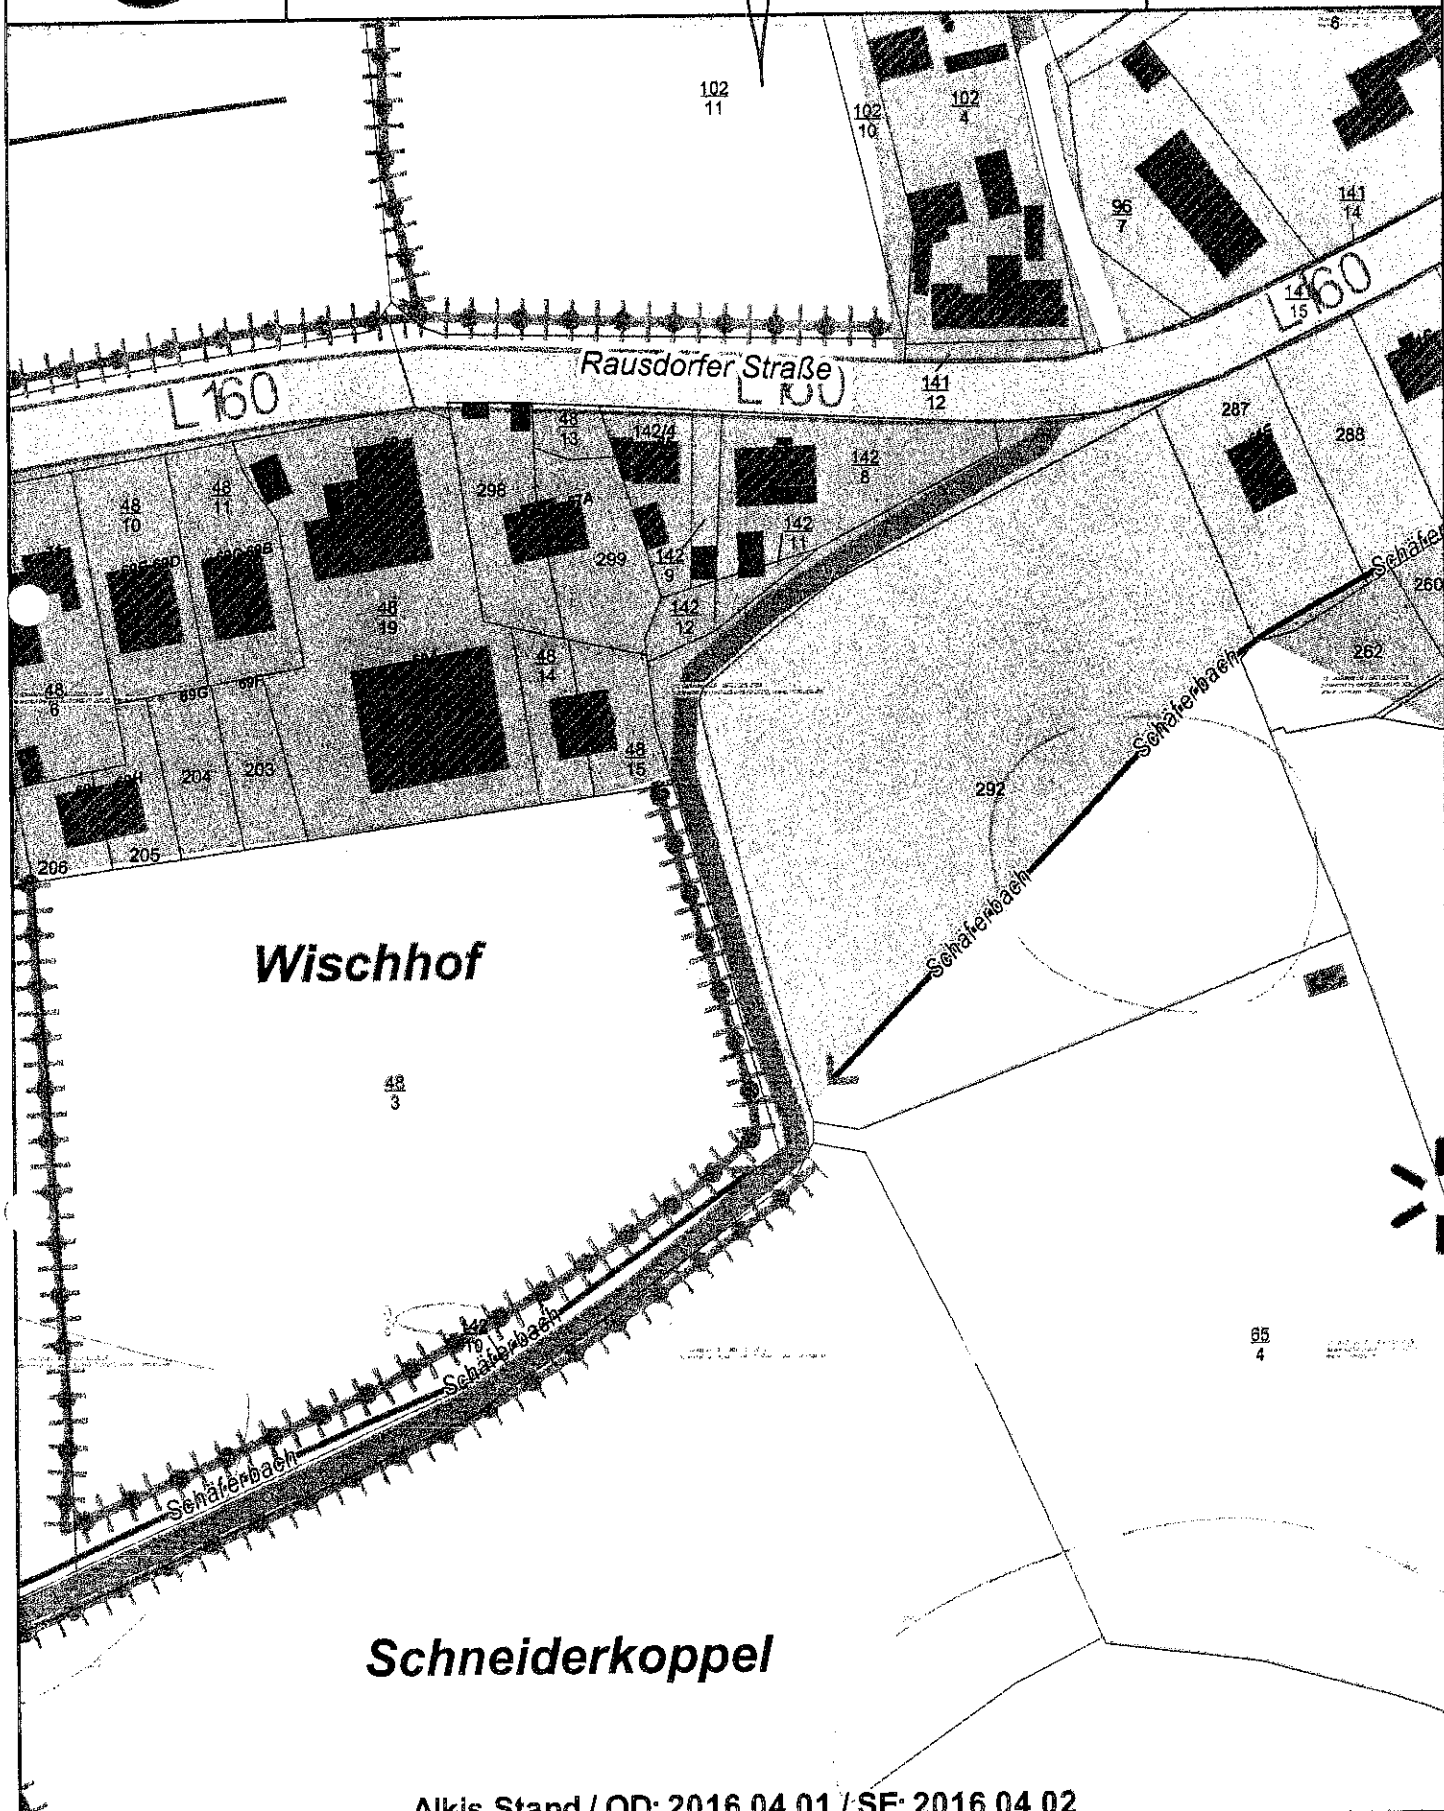

Alkis Stand / OD: 2016 04 01 / SE: 2016 04 02

Maßstab 1 : 1.500

