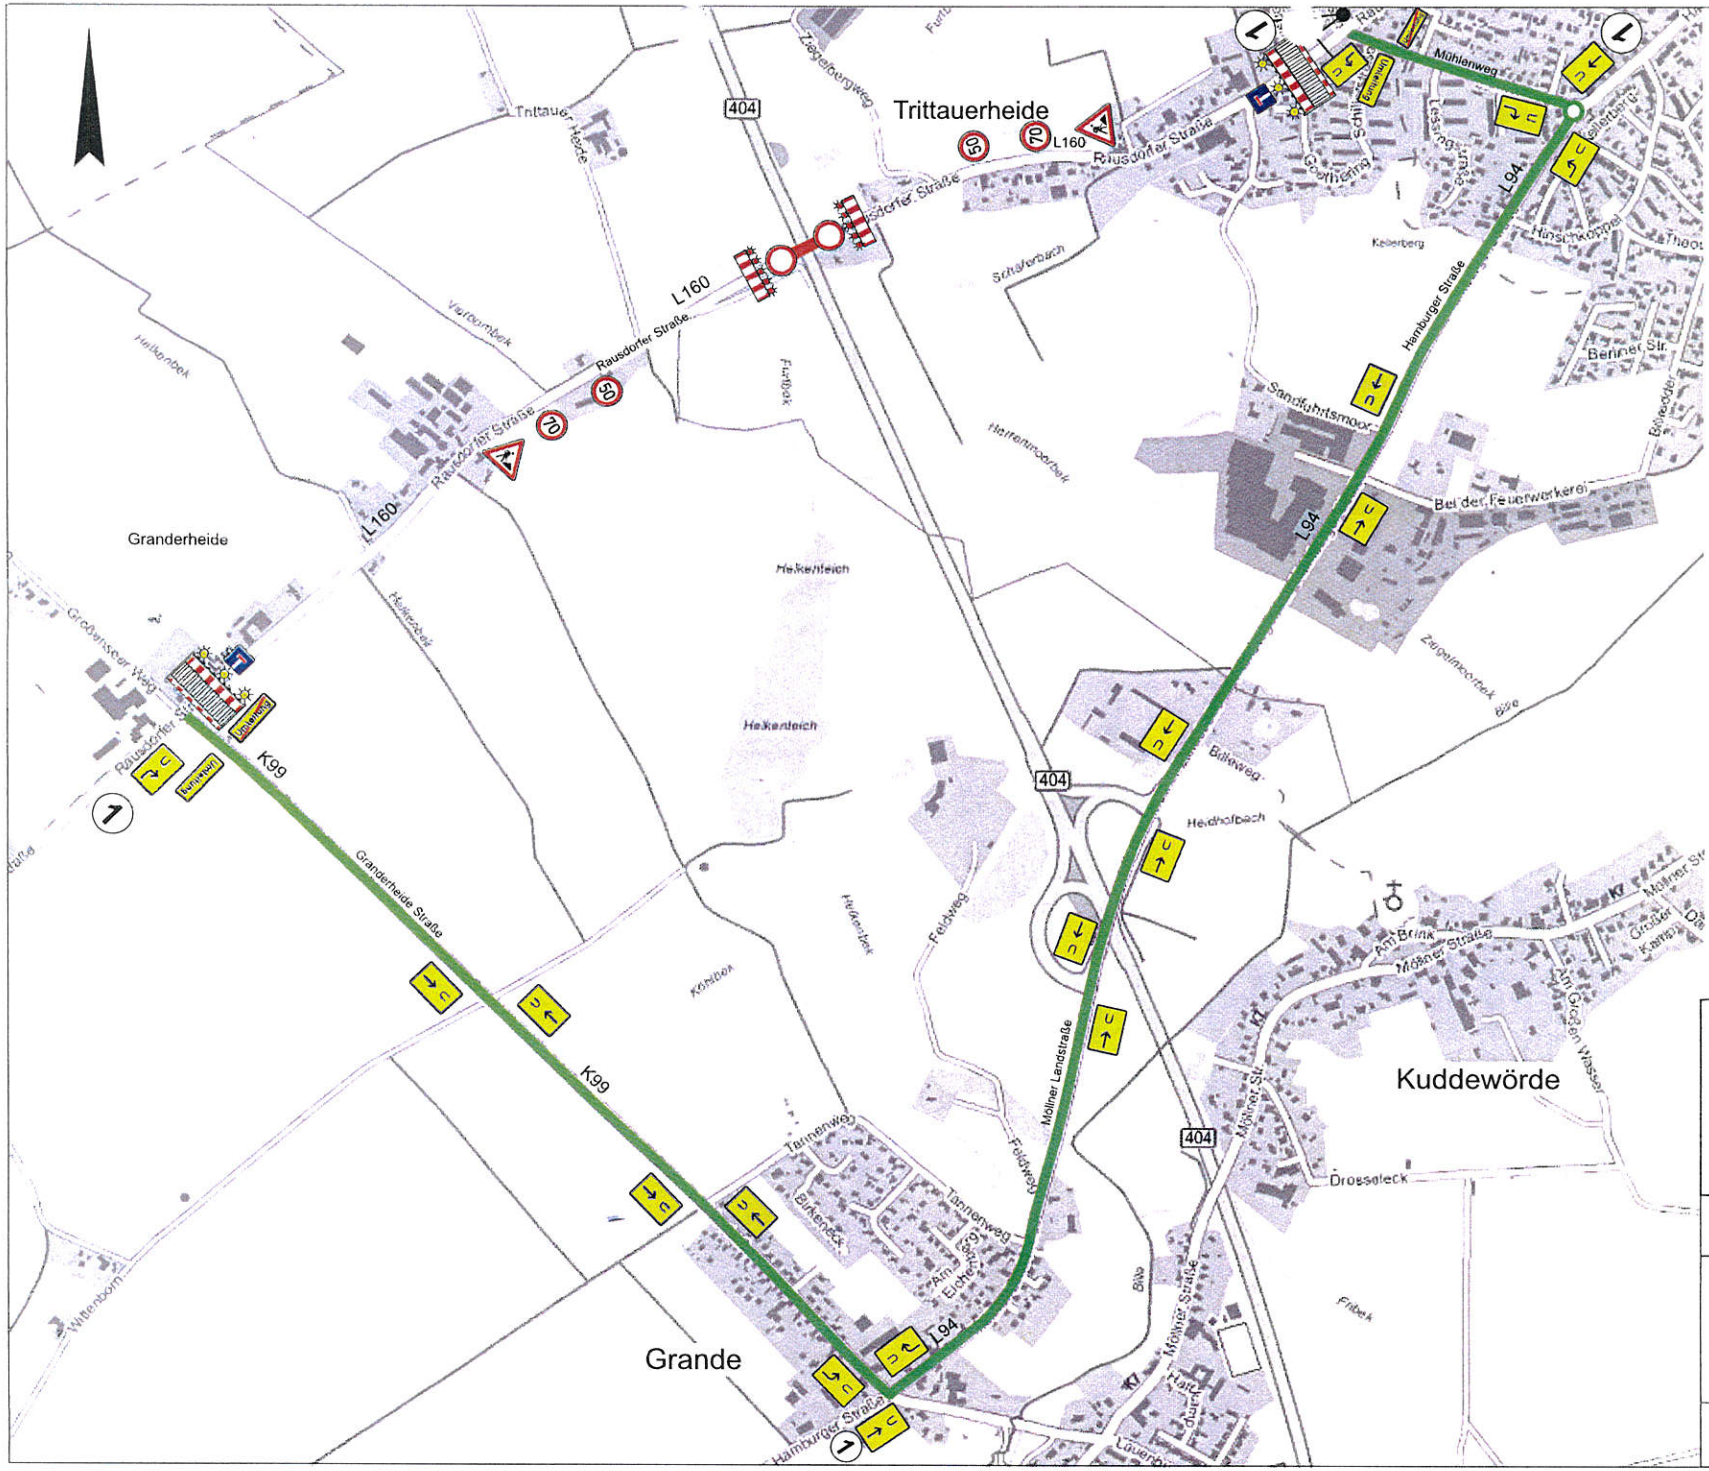

1

Rausdorfer Str.
Brücke über
404
gesperrt
u folgen

Z 250/600-30+WL-Rot

Z 357

Absturzsicherung
+WL-Gelb

Umleitung
Z 457.1

Umleitung
Z 457.2

Z 455.1-10 Z 455.1-20 Z 455.1-30

Z 123 Z 274-57 Z 274-55

Anordnungsvermerk:

angeordnet am 17.07.2018
AZ: 205.556.46 L160/B404
LBV-SH Niederlassung Lübeck

gez. Kayser

Anordnung Nr. 78/18

Verkehrszeichenplan

Nr. 4

L 160 / B 404 bei Trittau

Instandsetzung
des Brückenbauwerkes

Maßstab: ohne

Jan. 2018
Lageplan: Digitale Atlas Nord
VZ: Dr. Haller & Co. GmbH

LBV.SH