


Datei: 210513\_Trittau\_Schulstraße.dwg  
 Format: ISO full bleed A3 (420.00 x 297.00 mm)  
 Plot: 2021-05-13 Layout: QS\_50-3

Schnitt A - A'

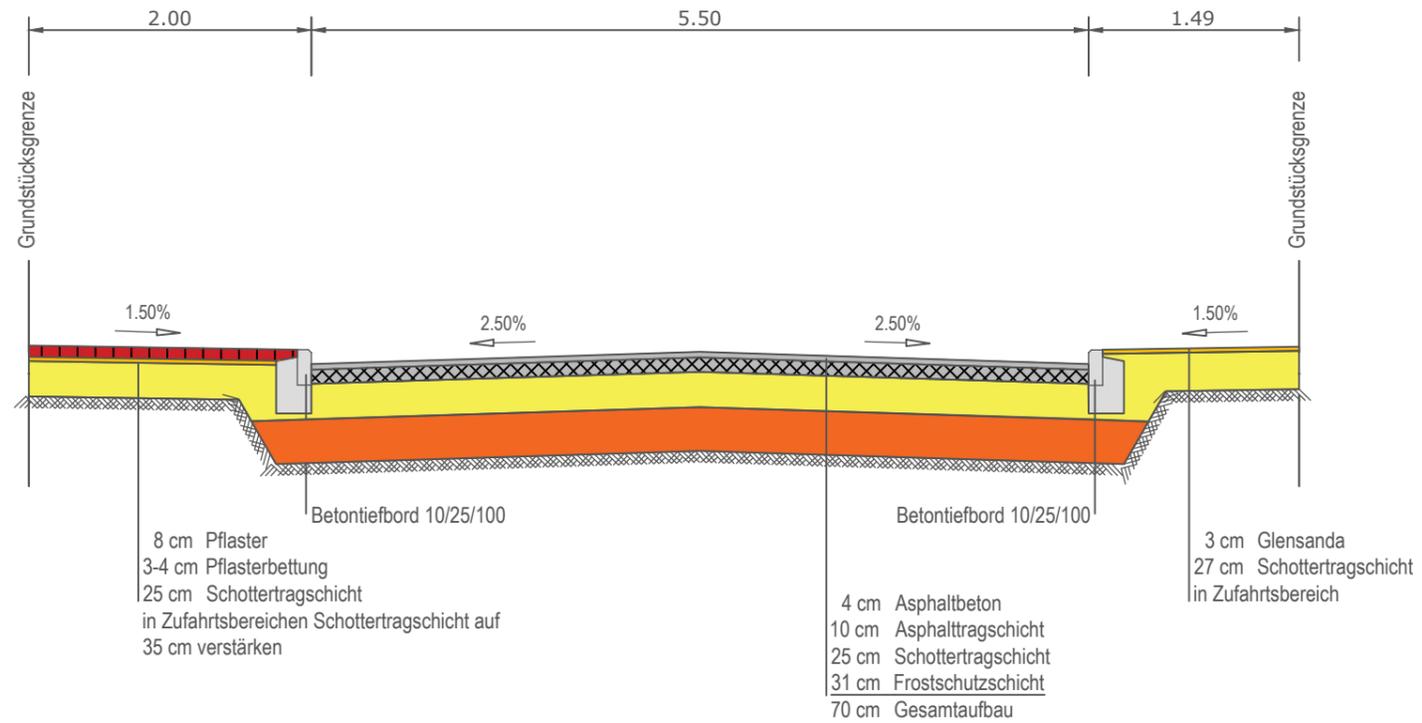

Index	Datum	bearb.	gez.	gepr.	Art der Änderung

**Bauingenieurbüro M. Schwarz**  
Beratender Ingenieur

Telefon: 0 45 36/80 80 09 • Fax: 0 45 36/80 80 29 • E-Mail: ing-buero-mathias-schwarz@gmx.de  
Bauingenieurbüro M.Schwarz · von Wedderkopstraße 22 · 23847 Steinhorst

**Gemeinde Trittau**  
Dr Bürgermeister  
**Sanierung Oberflächen**  
**Schulstraße**

**Schnitt A - A'**

bearbeitet:	Hs	05/2021	<b>Maßstab:</b> 1:50	<b>Proj. Nr.:</b> ...	<b>Anlage:</b> 1	<b>Blatt Nr.:</b> 3
gezeichnet:	Hs	05/2021				
geprüft:	M. Schwarz	05/2021				

Planverfasser:  
Steinhorst, den

Unterschrift

Leistungsphase:  
**ENTWURF**

Blatt-Größe: 1168 x 388mm

Zugestimmt durch:

**Amt Trittau**  
Der Bürgermeister  
Europaplatz 5  
22946 Trittau

Unterschrift