


M. 1 : 1.000

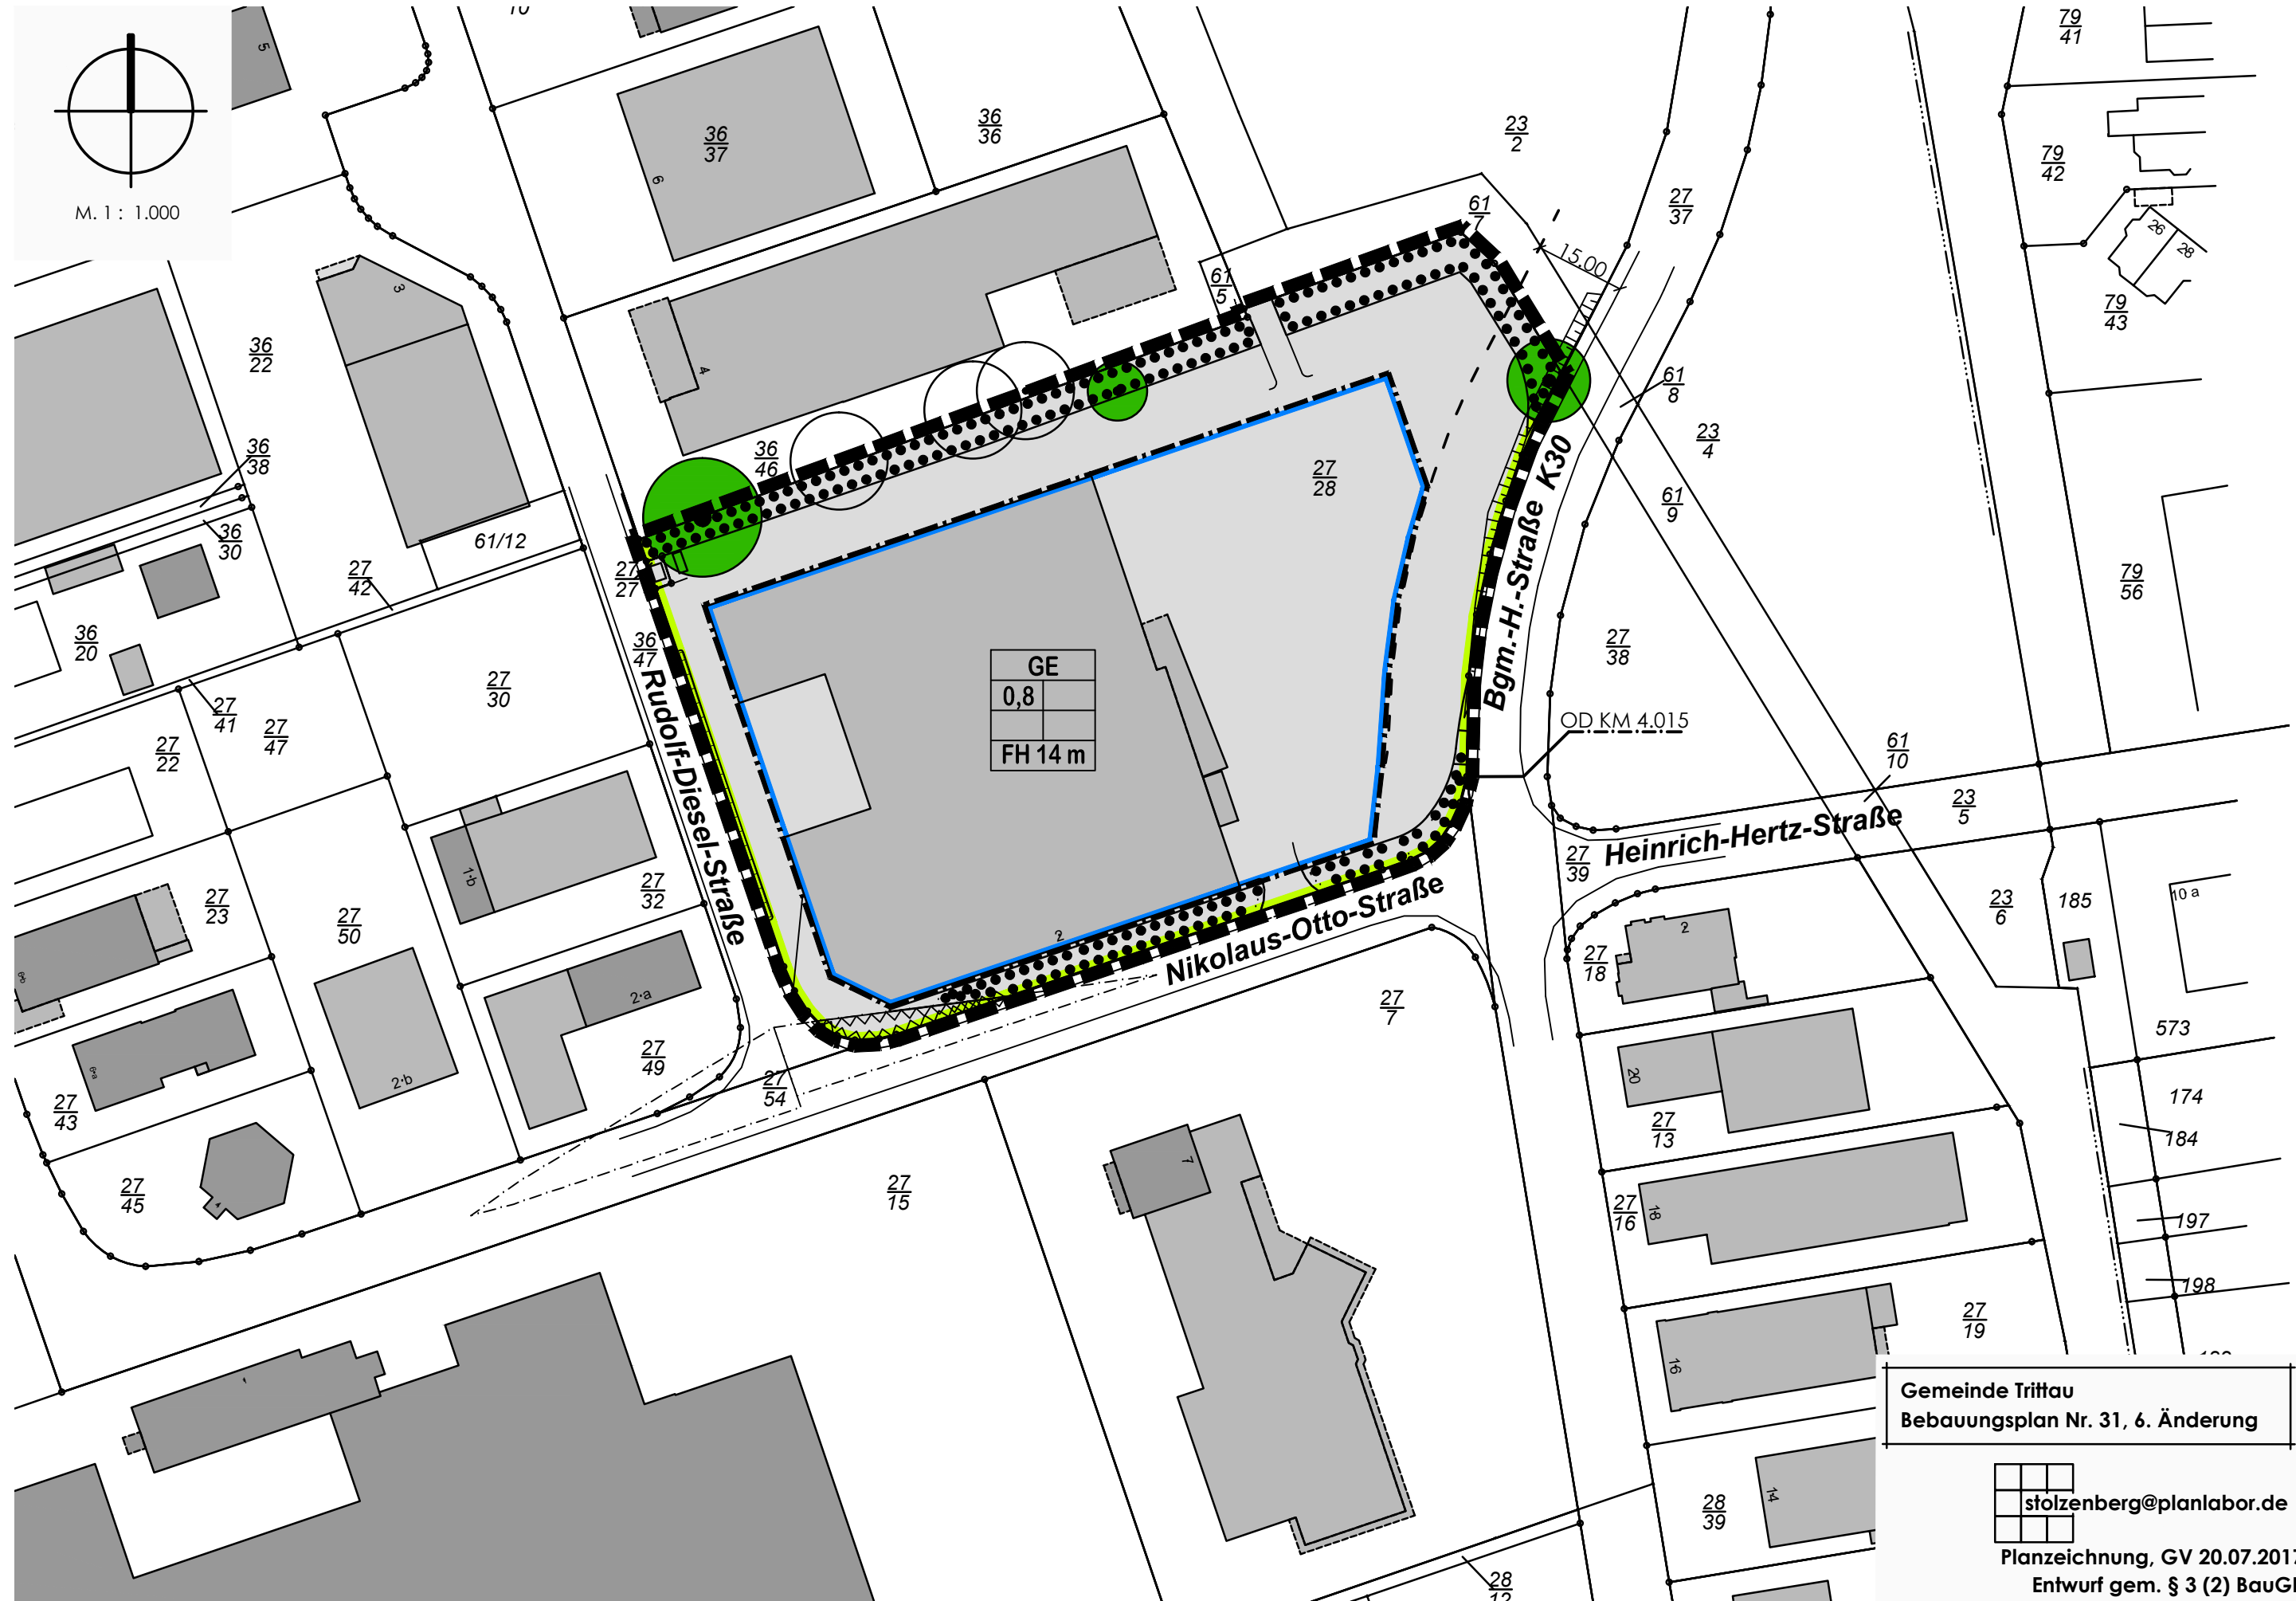

GE
0,8
FH 14 m

Gemeinde Trittau  
 Bebauungsplan Nr. 31, 6. Änderung

 stolzenberg@planlabor.de

Planzeichnung, GV 20.07.2017  
 Entwurf gem. § 3 (2) BauGB