


Maßstab 1 : 1.000

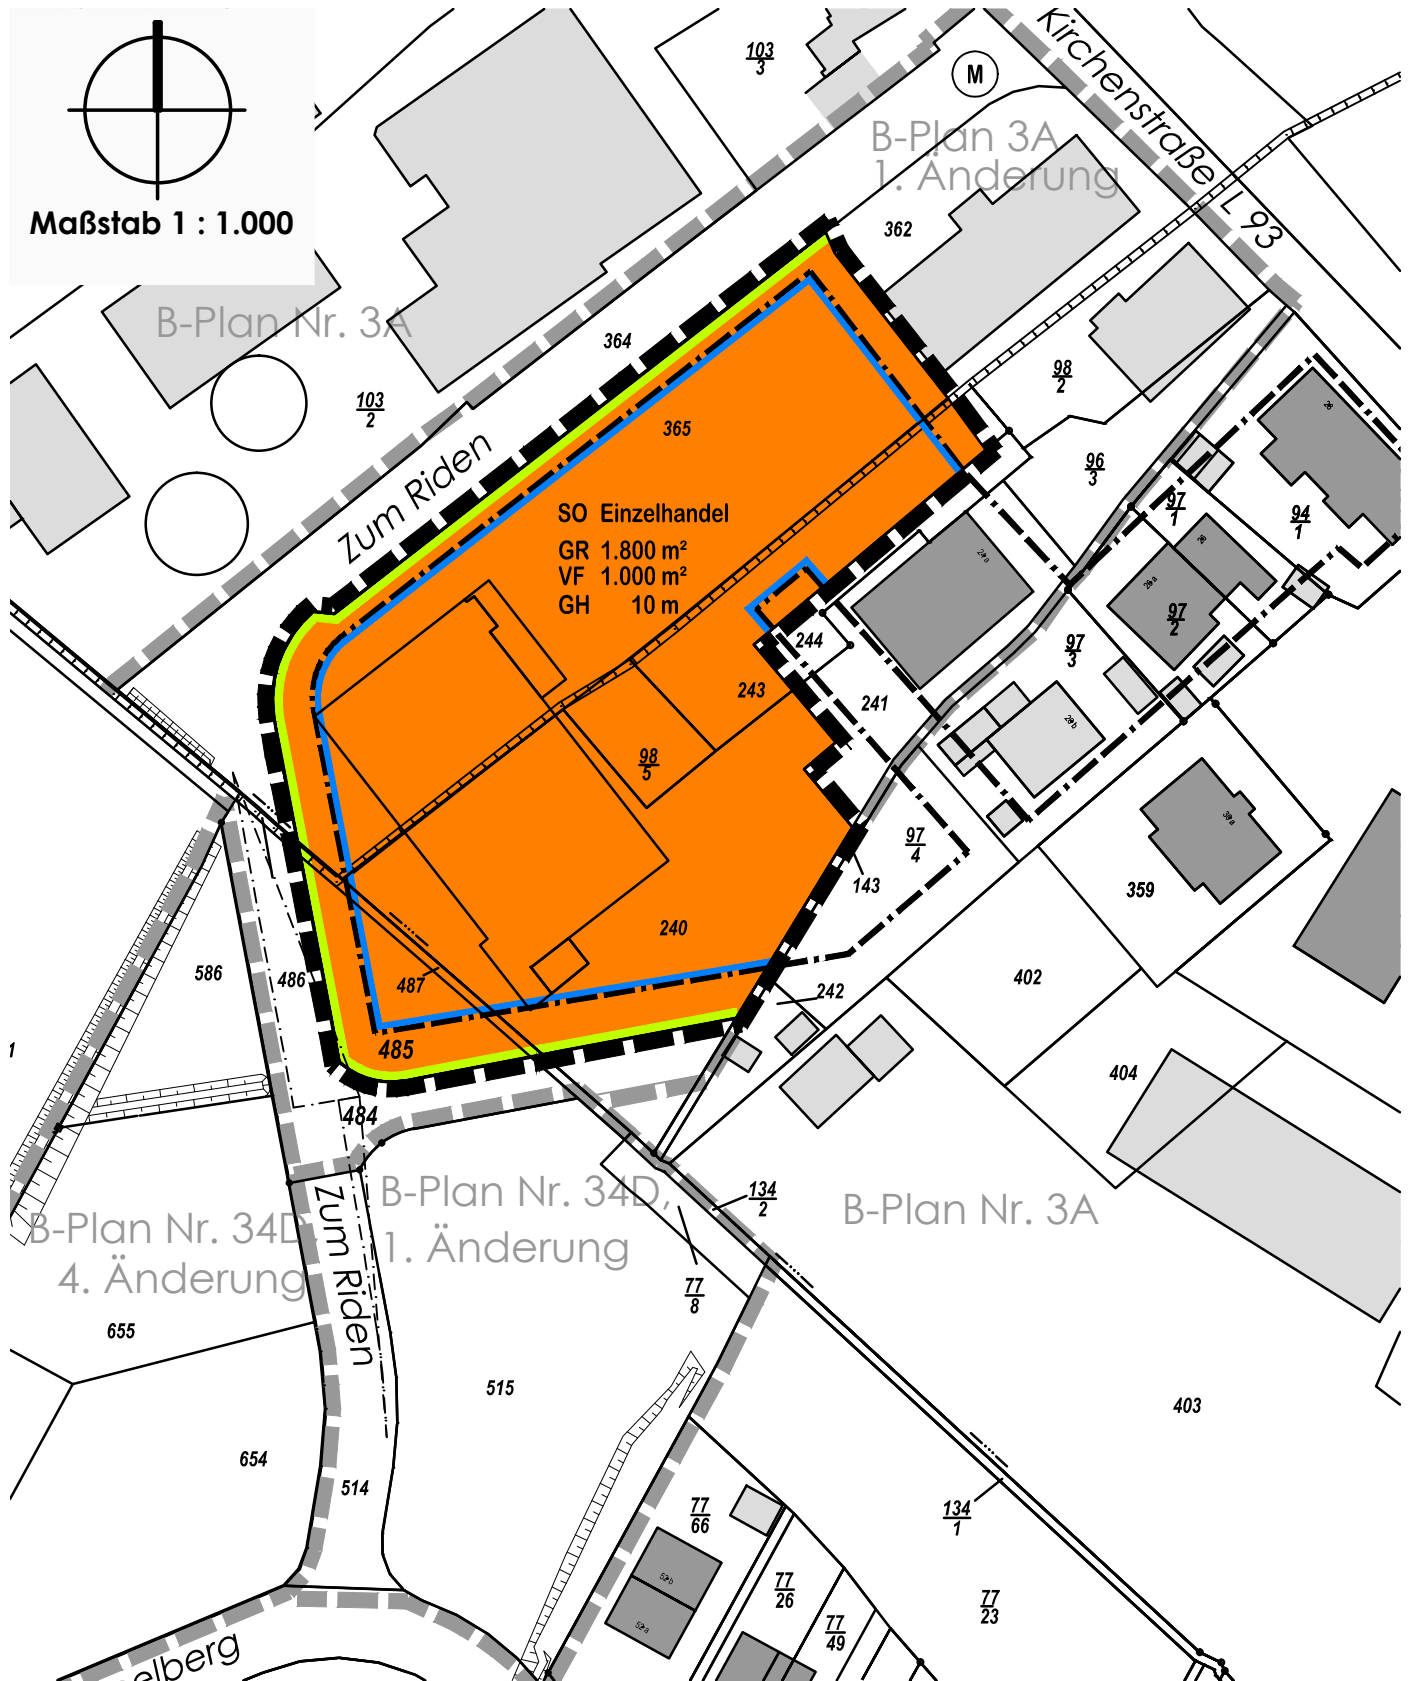

Gemeinde Trittau
Bebauungsplan Nr. 3A, 2. Änderung



stolzenberg@planlabor.de

Planzeichnung, PA 30.11.2017
Satzungsausfertigung